

**ÚZEMNÝ PLÁN
ZÁUJMOVÉHO ZDRUŽENIA OBCÍ
MIKROREGIÓN - JUH ŠÍRAVY**

ŠIRŠIE VZŤAHY MIKROREGIÓNŮ OBCÍ
ZALUŽICE, HAŽÍN, LÚČKY, ZÁVADKA, HNOJNÉ
M 1 : 50 000


LEGENDA

SUČASNÝ STAV	NÁVRH	HRANICA OKRESU
		RIEŠENÉ ÚZEMIE MIKROREGIÓNŮ
		NAJBLIŽŠIE SÍDLO MESTSKÉHO TYPU
		OBCE V ÚZEMÍ ZEMLINSKEJ ŠÍRAVY
		PLOCHA REKREAČNÉHO ÚZEMIA
		CHRÁNENÁ KRAJINNÁ OBLASŤ - VIHORLAT
		CESTNÁ SIETĽ
		DIALNICA D1 (POZDIŠOVCE - št. hranica SR/UA)
		NEVYHRADENÉ LOŽISKO NERASTNÝCH SUROVÍN
		PRIESKUMNÉ ÚZEMIE - VÝCHODOSLOV, NÍŽINA I. - ROPA - ZEMNÝ PLYN
		PRÍSTAV, VODNÉ MOLO
		PLYNOFIKOVANÉ SÍDLO
		SÍDLO S KANALIZÁCIOU
		SÍDLO S VODOVODOM
		OBJEKT EVIDOVANÝ V ÚSTREDNOM ZOZNAME PAMIAŤKOVÉHO FONDU (ÚZPF)
		STREDISKÁ CESTOVNEHO RUCHU
		LYŽIARSKÉ STREDISKO
1		VODNÁ NÁDRŽ - ZEMLINSKÁ ŠÍRAVA
2		VODNÁ NÁDRŽ - VINNÉ JAZERO
3		VODNÁ NÁDRŽ - MORSKÉ OKO
4		AREÁL - SOBRANECKÉ KÚPELE

**ZMENY A DOPLNKY č.1
OBC HAZÍN**

LEGENDA

STAV	NÁVRH	OBC V RIEŠENOM ÚZEMÍ
		DIALNIČNÝ PRIVÁDZAC
		ZRUŠENÝ KORIDOR DIALNICE D1
		DIALNICA D1
		PREČÍSLOVANIE CIEST tr.Ia tr.III.
		ZEMLINSKÁ CYKLOMAGISTRÁLA
		CHRÁNENÉ VTÁČIE ÚZEMIE (SCHŮVKA SOBRANSKÉ RYBNÍKY)
		NÁRODNÁ PRIRODNÁ REZERVÁCIA (NPR SENIANSKE RYBNÍKY)
		REGISTROVANÁ SKLÁDKA ODPADOV UPRAVENÁ - PRESÝŤA, TERENNE ÚPRAVY
		PRIESKUMNÉ ÚZEMIE
		PRIESKUMNÉ ÚZEMIE (ZRUŠENÉ)
		ELEKTR. VEDENIE 2x110kV
		LOKALITY - Zaď č.1
		Lokalita č.1 - PLOCHY RODINNÝCH DOMOV
		Lokalita č.2 - PLOCHA PRE REKREAČIU A ŠPORT
		Lokalita č.3 - ZBERNÝ DVOR A KOMPOSTOVISKO

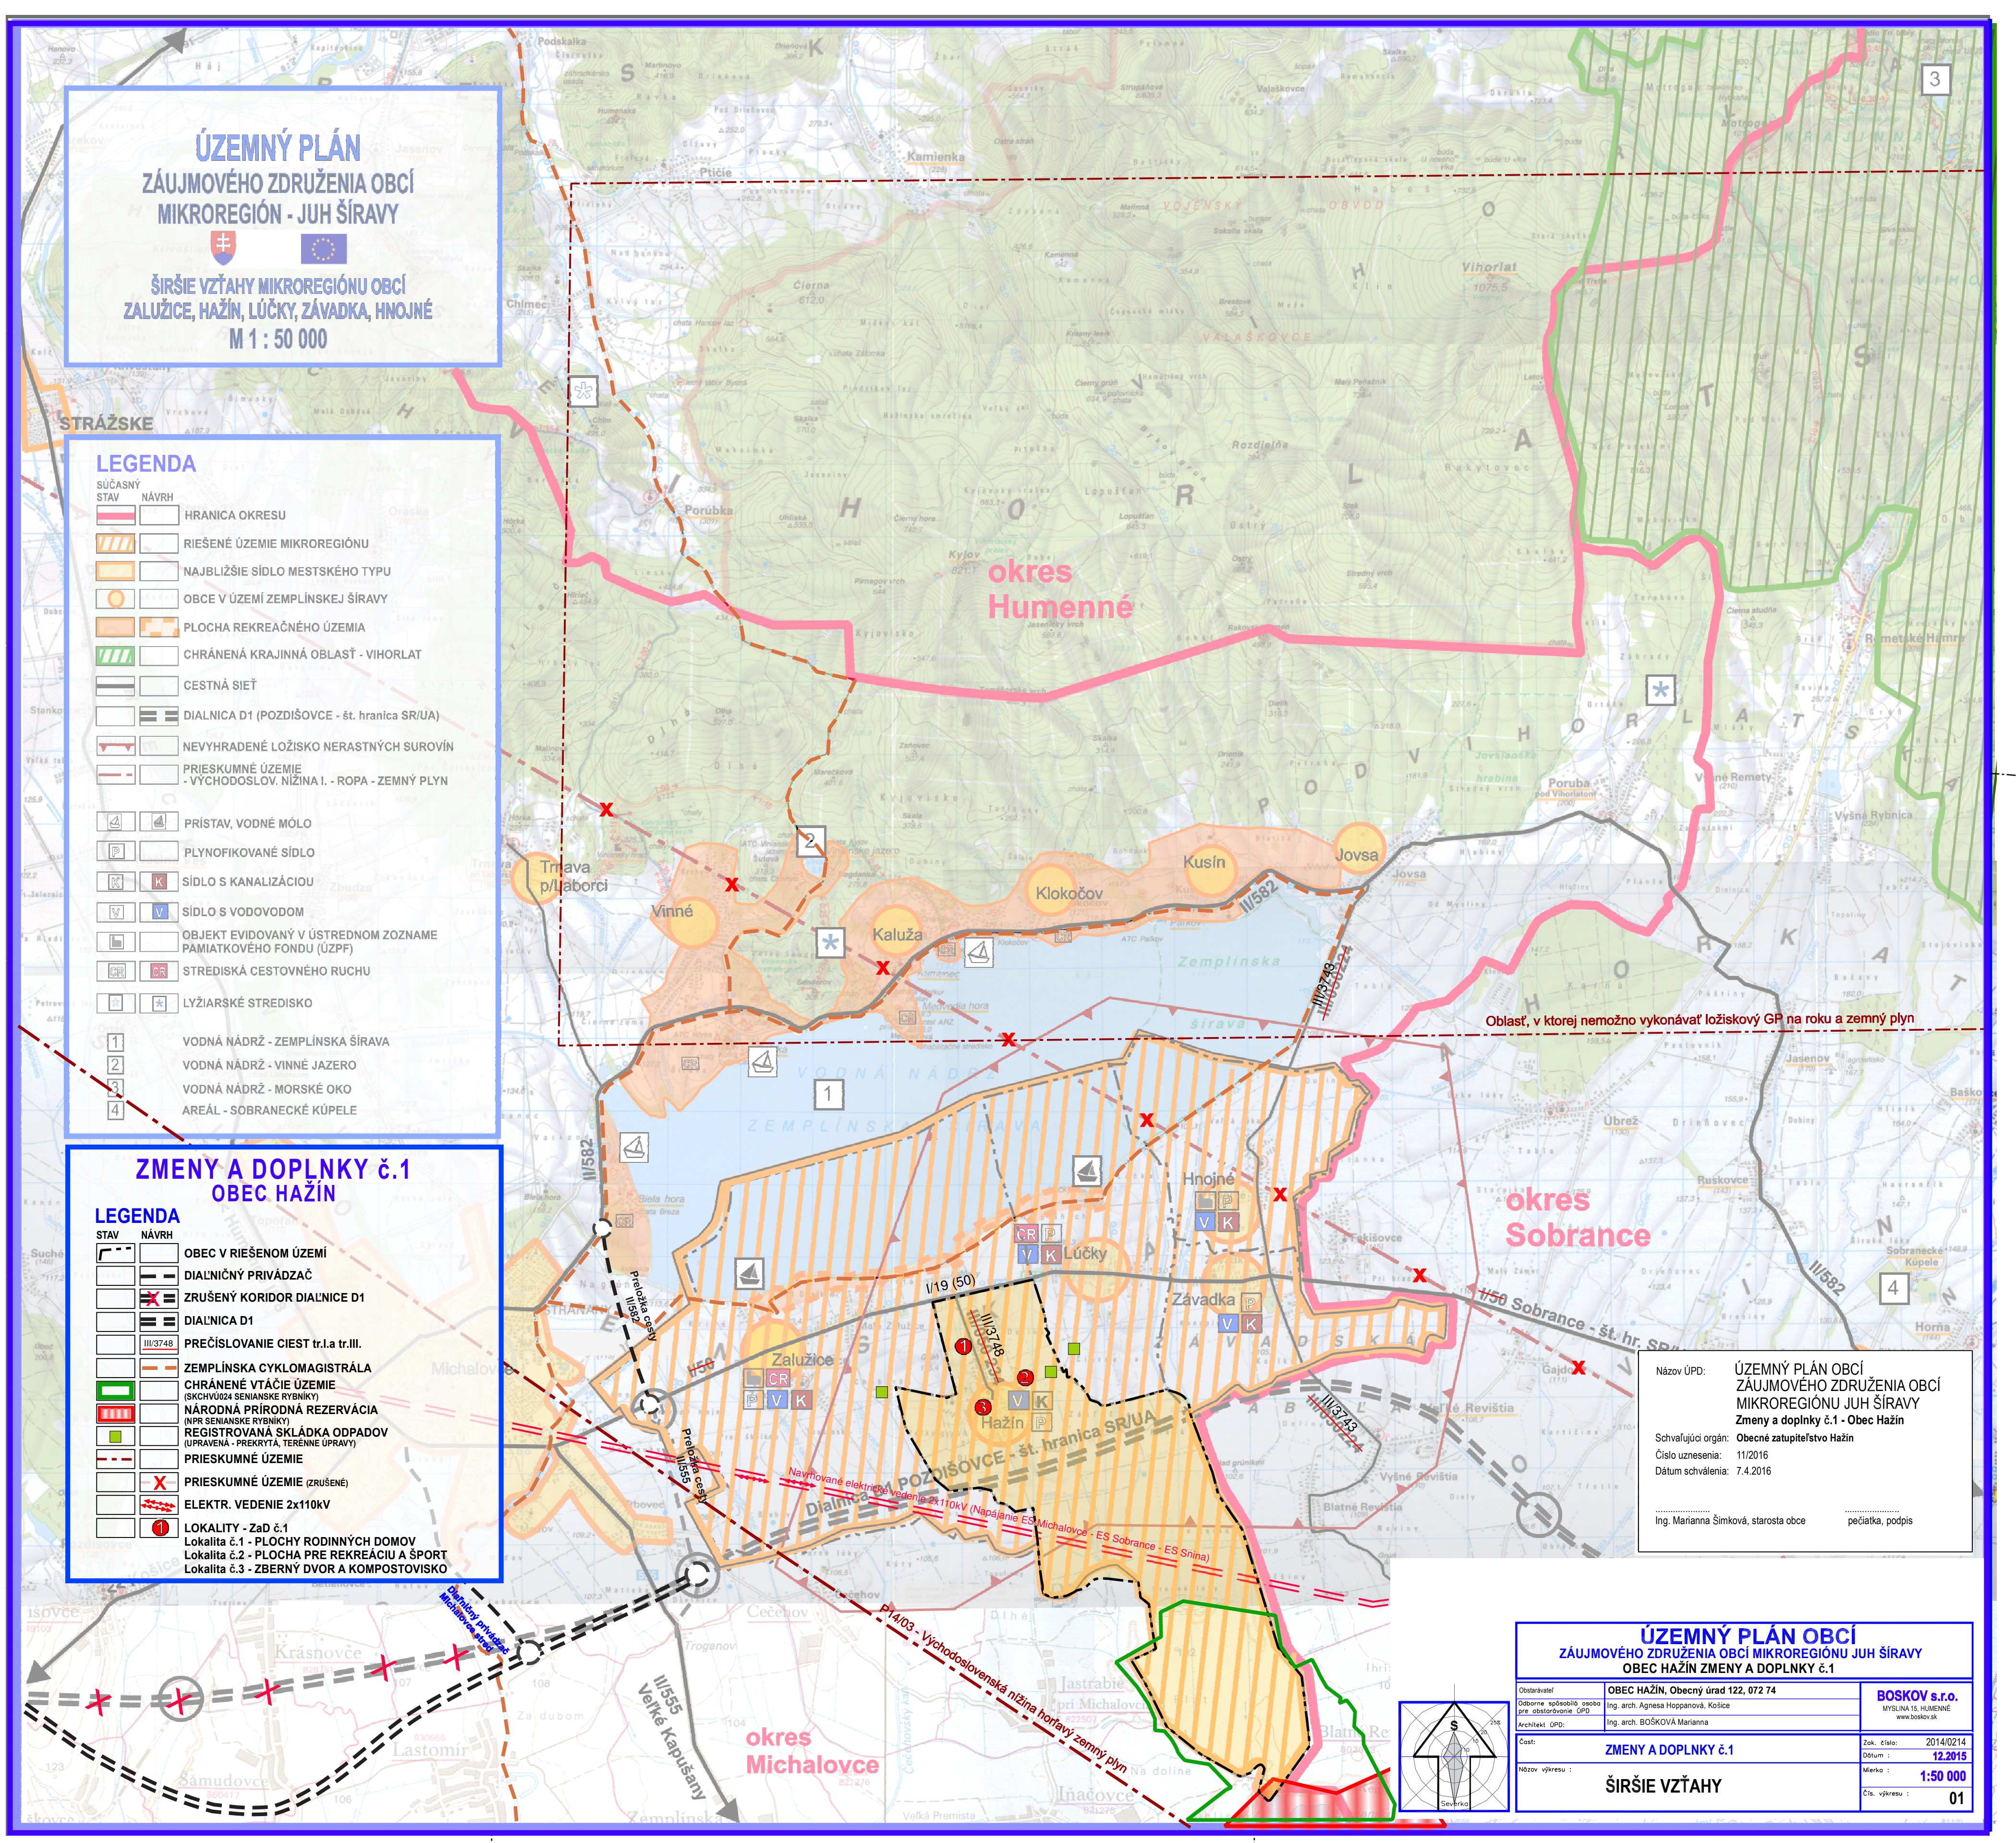

Názov ÚPD: ÚZEMNÝ PLÁN OBCÍ ZÁUJMOVÉHO ZDRUŽENIA OBCÍ MIKROREGIÓNŮ JUH ŠÍRAVY
Zmeny a doplnky č.1 - Obec Hažín

Schvaľujúci orgán: Obecné zastupiteľstvo Hažín
Číslo uznesenia: 11/2016
Dátum schválenia: 7.4.2016

Ing. Marianna Šímková, starostka obce pečiatka, podpis

ÚZEMNÝ PLÁN OBCÍ ZÁUJMOVÉHO ZDRUŽENIA OBCÍ MIKROREGIÓNŮ JUH ŠÍRAVY OBC HAZÍN ZMENY A DOPLNKY č.1		
Obstarateľ:	OBC HAZÍN, Obecný úrad 122, 072 74	BOSKOV s.r.o.
Obdobie spracovania podľa platného ÚPD:	Ing. arch. Agnesa Hogganová, Kóšice	www.boskov.sk
Obdobie ÚPD:	Ing. arch. BOSKOVÁ Marianna	
Číslo:	ZMENY A DOPLNKY č.1	Zak. číslo: 20140214
Názov výkresu:	ŠIRŠIE VZŤAHY	Dátum: 12.2015
		Mierka: 1:50 000
		Čís. výkresu: 01